
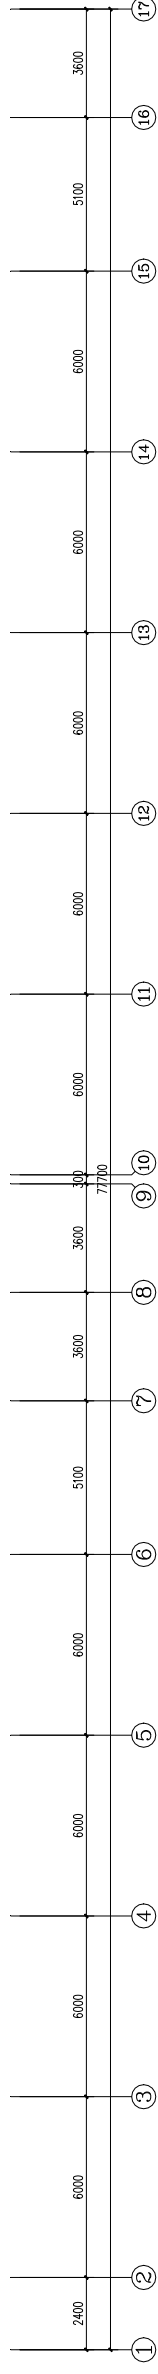


本图纸由福建省建研工程检测有限公司提供，为斗门地基开挖检测提供大致施工范围及基础点位，以便进行施工作业，实际施工量以现场签证为准。将该图纸加入招标材料作为参考。

### 物业后勤保卫中心

长约82m

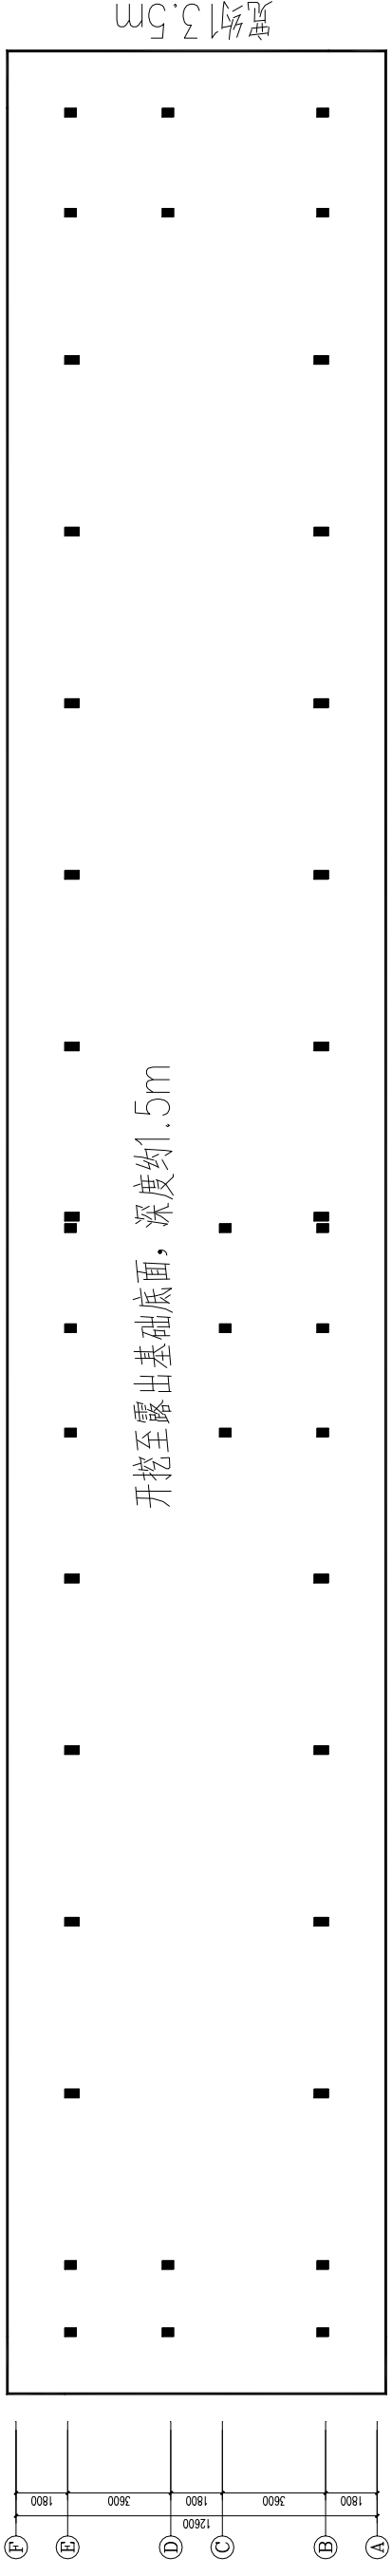

福建省建研工程检测有限公司建议：为便于机械进场作业，建议可将一层范围内的部分隔墙拆除后再进行机械基础开挖。

~~为便于机械进场作业，建议可先将一层范围内的隔墙全部拆除后再进行基础开挖检测~~